
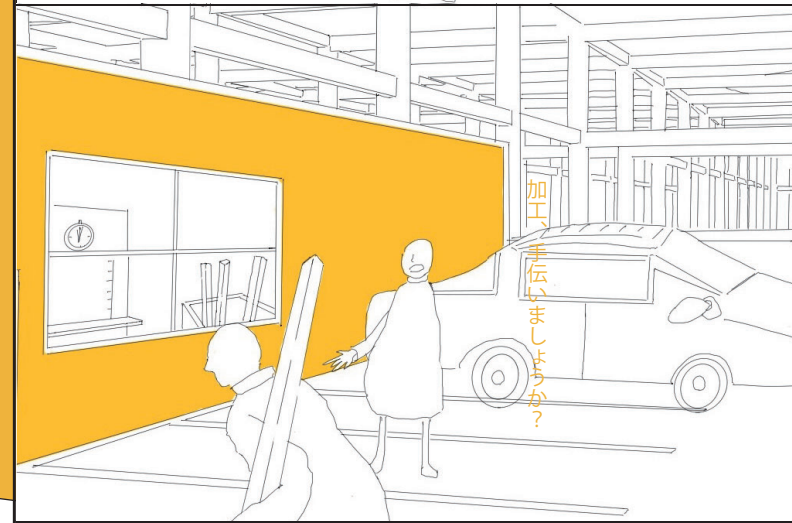


Drive Garage

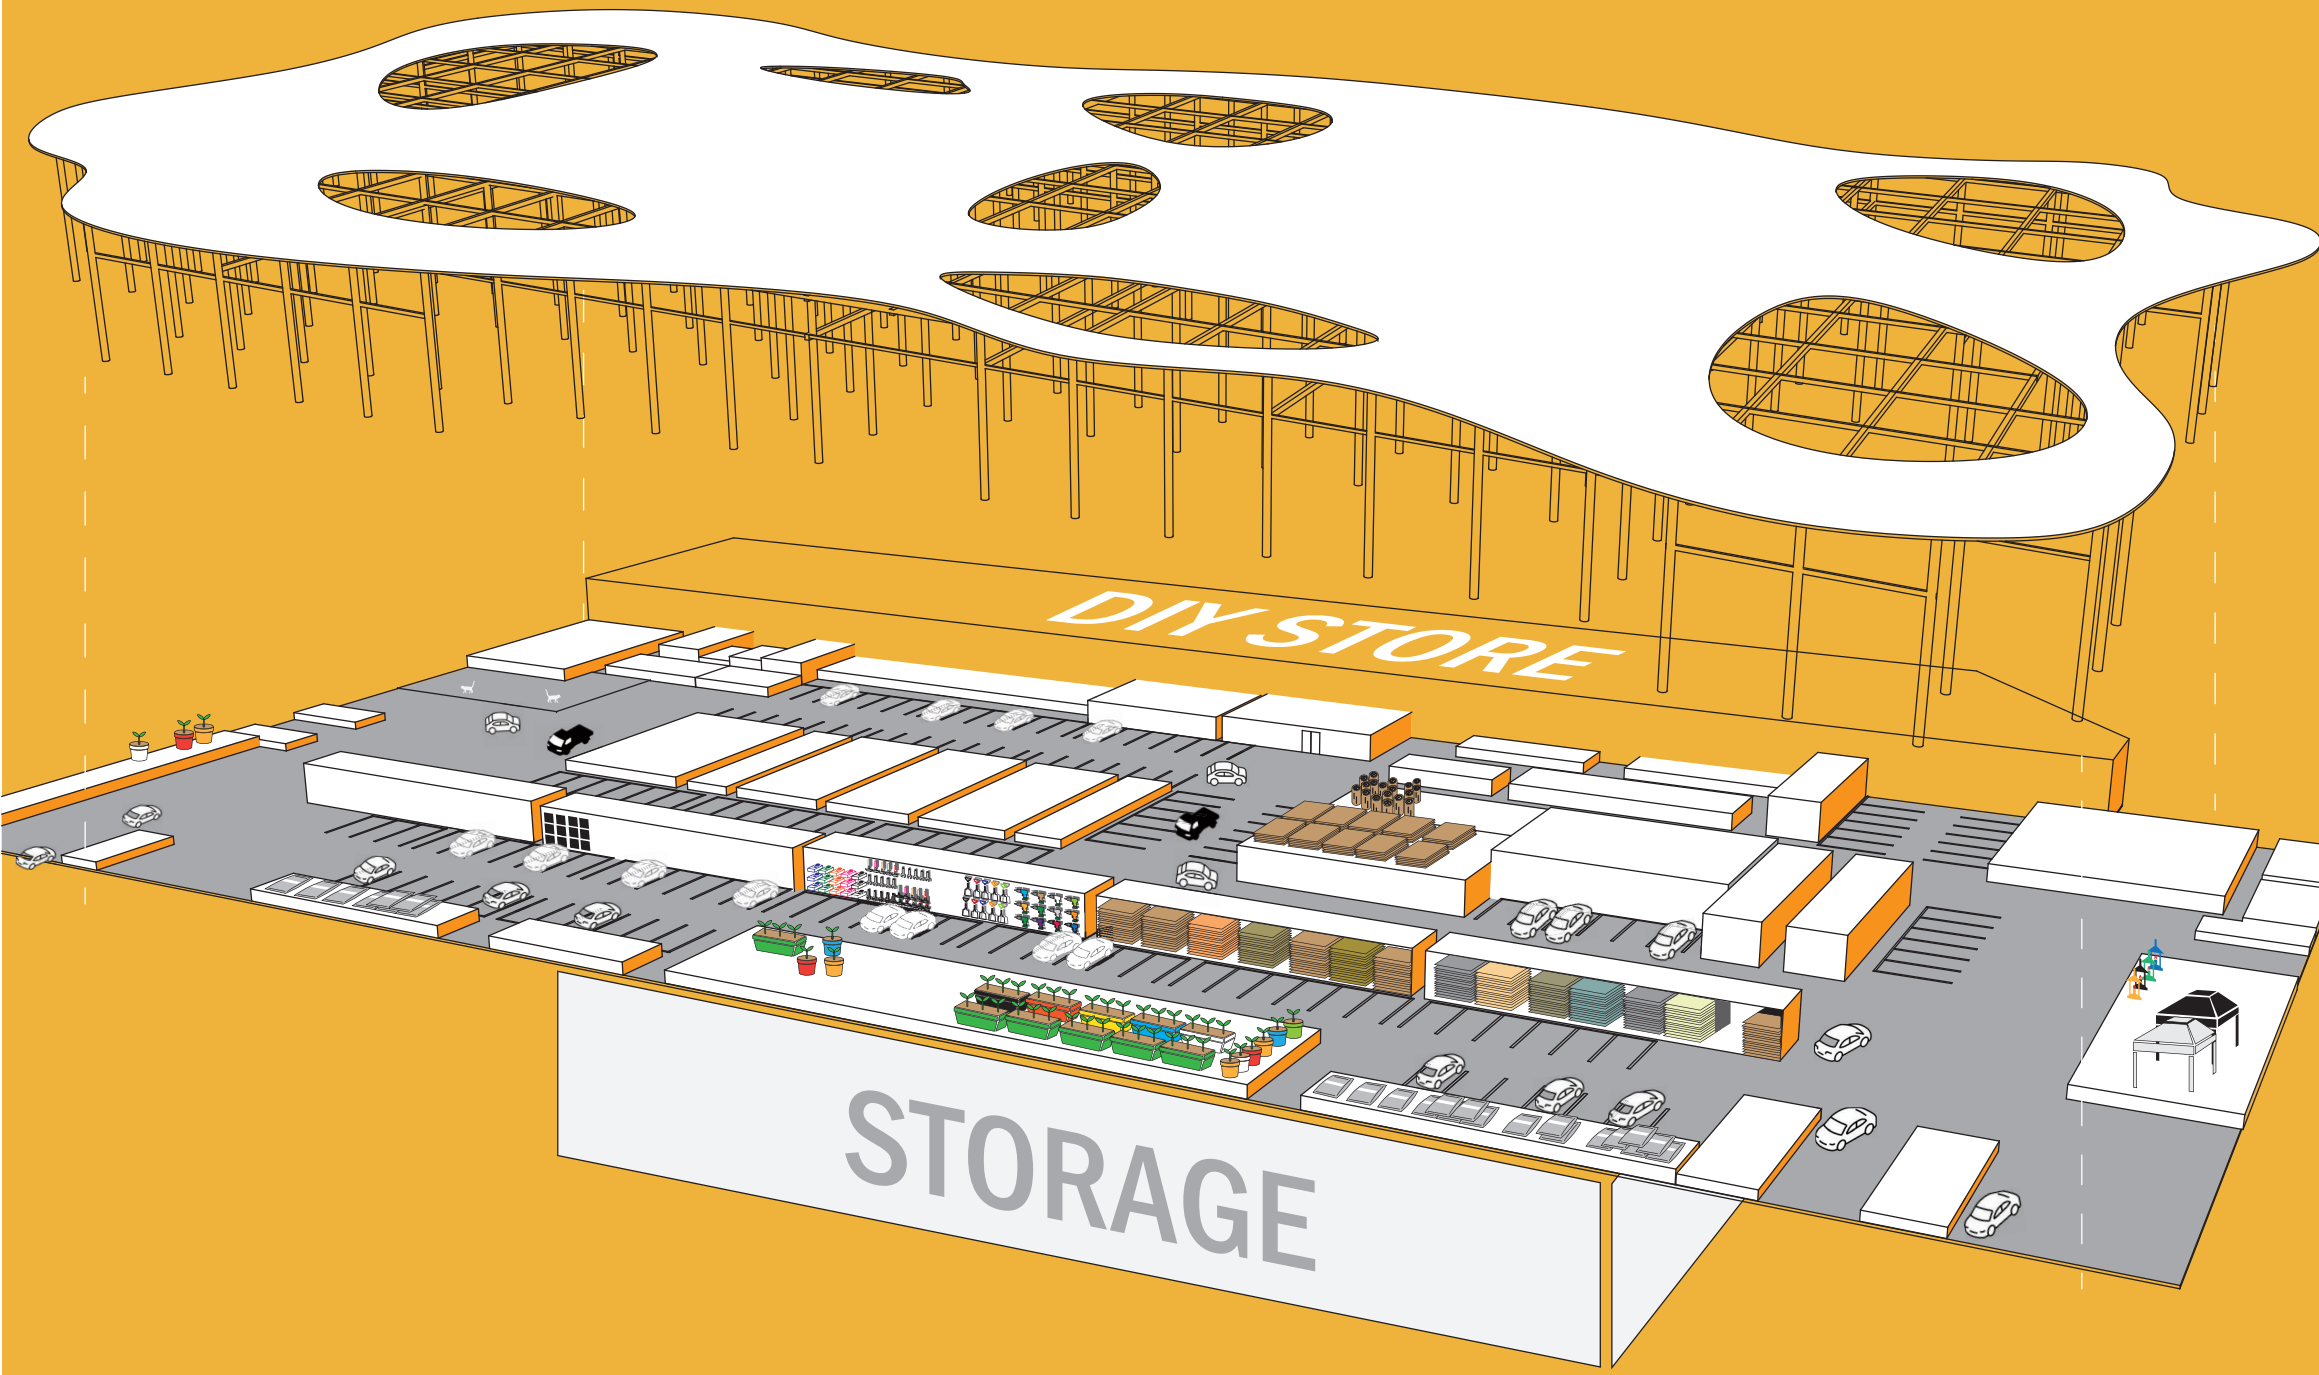

00 back ground DIY STORE の屋外空間

ホームセンターをよく利用するが、出入り口に入るまでの半屋外スペースでは、通気性や日光を必要とする植物であったり、館内に置くと床が汚れてしまう砂や土などが販売されている。しかし、その空間をよく利用しているユーザーは、高齢層に多く、特に用のない人は素通りしているのではないかと感じた。また、来店者の駐車場を加えると以下の平面図のような配置で構成される。

今回は、ホームセンターと駐車場の中間に存在する半屋外空間に着目し、計画を行っていく。





平面図

01 suggestion 半屋外スペース拡大計画

ホームセンター・駐車場両者を掛け合わせ、各々の欠点を半屋外空間で解決することで合理的にかつ他者との交流を確保する方法の提案を行う。


STORE × PARKING

奥のショーケースのベットたちは息間は外に

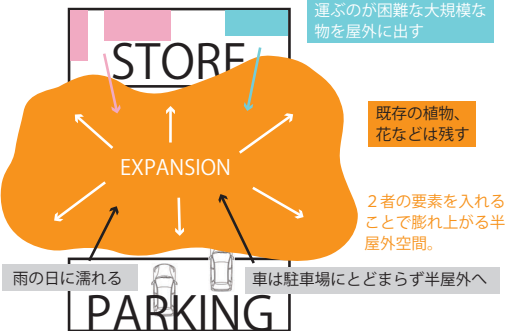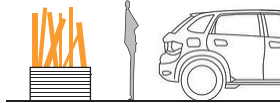

02 diagram・program 計画・屋根形状

a 車の経路と物販の区画

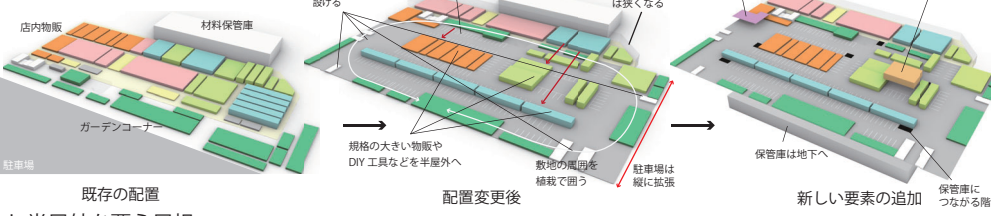

b 半屋外を覆う屋根



03 floor plan 1 階平面図 S=1/1100

